Схема благоустройства территории

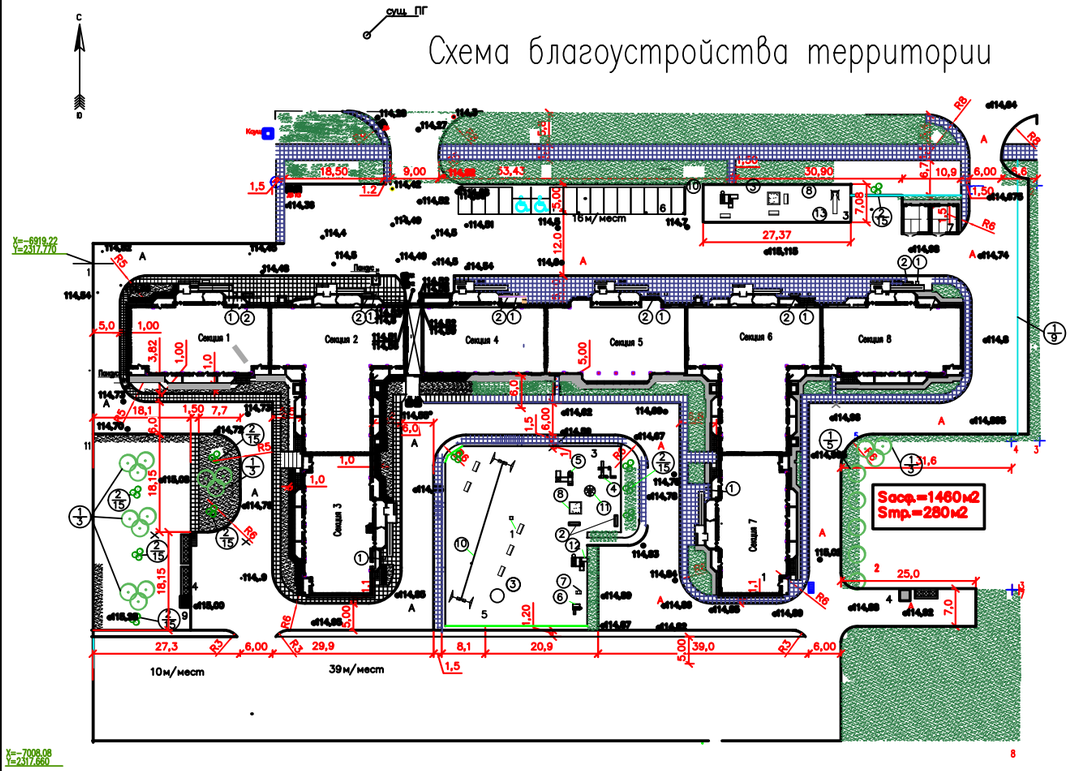

Ведомость малых архитектурных форм и переносных изделий

Поз.	Обозначение	Наименование	Кол.	Примечание
1	КСИЛ. 1112	урна (ж/б-40Х40Х50)	16	
2	КСИЛ. 2102	скамья (на ж/б ножках – 2.0х0.4х0.45)	6	
3	КСИЛ. 2205	диван (на мет.ножках – 1.8х0.47х0.77)	9	
4	КСИЛ. 5525	детский игровой комплекс (6.2х6.5м.5)	1	
5	КСИЛ. 5119	детский игровой комплекс (мини h=0.9)	1	
6	КСИЛ. 6304	гимнастический городок(3.9х3.3х2.6)	1	
7	КСИЛ. 4134	качалка на пружине "кораблик" (1.0х0.5х0.8)	1	
8	КСИЛ. 4243	песочница (1.8х1.8)	1	
9	КСИЛ. 4153	качели (на метал. ножках)	1	
10	КСИЛ. 6702	спортивный комплекс	1	
11	КСИЛ. 4192	карусель (d=1, h=0.85)	1	
12	КСИЛ. 6499	спортивный комплекс "Атлант"	1	
13	КСИЛ. 4203	воркa (h=1.5, 3.6х0.54х1.5)	1	

Ведомость элементов озеленения

Поз.	Наименование породы или вида насаждения	Воз-раст, лет	Количество		Примечание
			на участке	Территория благоустр.	
1			45	–	саженцы без кома
2	Спирея Ванвутта (К), шт.	5	300	–	посадка в группах
3	Посев трав на газон с подсевкой растительного грунта h=0,20м	м²	4790,81	1210,00	

Экспликация зданий и сооружений

Номер на плане	Наименование	Примечание
1	Проектируемое здание	
2	Хоз. площадка	
3	Детская площадка	
4	Площадка для мусороконтейнеров	
5	Площадка для занятий физкультурой	
6	Гостевая парковка для автомобилей	
7	Трансформаторная подстанция	

Ведомость проездов, тротуаров и площадок на участке

Условное изображение	Наименование	Тип	Площадь покрытия, м²	Примечание
А	Проезд с бордюром из	1	5898	
	бортового камня БР 100.30.15, l=1347,0	м		
	Тротуар с бордюром из бортового	2	1410	
	камня БР.100.20.8 l=570,00 м			
	Отмостка	3	291	
	Детские площадки	4	262	
	Спортивное покрытие Gambit	5	378	

Ведомость проездов,тротуаров в границах территории благоустройства

Условное изображение	Наименование	Тип	Площадь покрытия, м²	Примечание
А	Проезд с бордюром из	1	346	
	бортового камня БР 100.30.15, l=67,0 м			
	Тротуар с бордюром из бортового	2	430	
	камня БР.100.20.8 l=304,00 м			

Проезд (Тип-1)

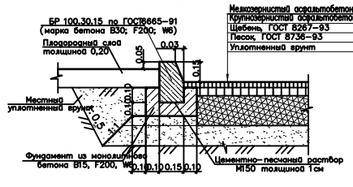

Тротуар (Тип-2)

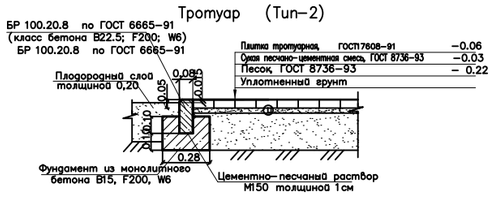

Спортивное покрытие Gambit (тип 5)

Отмостка (Тип-3)

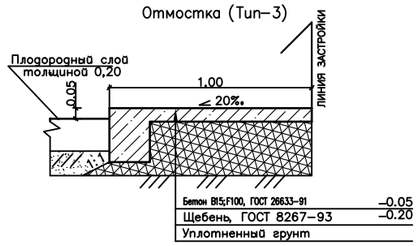

Детская площадка (Тип-4)

Пониженный бордюр

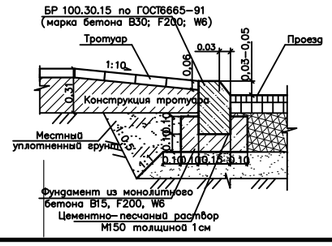

Условные обозначения

- Проектируемое здание
- Газон
- Граница отвода земельного участка
- Граница территории благоустройства (нанесена условно)
- Деревья лиственных пород
- номер, присвоенный породе
- кол.(штук)
- кустарник в группах
- номер, присвоенный породе
- кол.(штук)

1. Озеленение выполнять с учетом фактического расположения инженерных сетей.
2. Коэффициент фильтрации песка для песчаного подстилающего слоя должен быть не менее 3м/сутки.
3. Коэффициент уплотнения песчаного подстилающего слоя должен быть не менее 0.98.

1	Зам				02.15	2507– 2012–ПЗУ2	
Изм.	Кол. уч.	Лист	№ док.	Подп.	Дата	Многоэтажный многоквартирный жилой дом со встроенными нежилыми помещениями по ул.Новосибирская б16 в г.Воронеж	
Гл.инж.		Кулиев			10.12		
ГИП		Клочков			10.12		
Н. контр.		Макаров			10.12		
Разраб.		Лобадин			10.12	План благоустройства территории М 1:500	Стадия: П; Лист: 5; Листов:
Проверил		Соловьева			10.12	г. Воронеж ООО "ВЛАМИАН"	

Согласовано

Инв. № подл. | Подп. и дата | Взам. инв. №

Формат А2